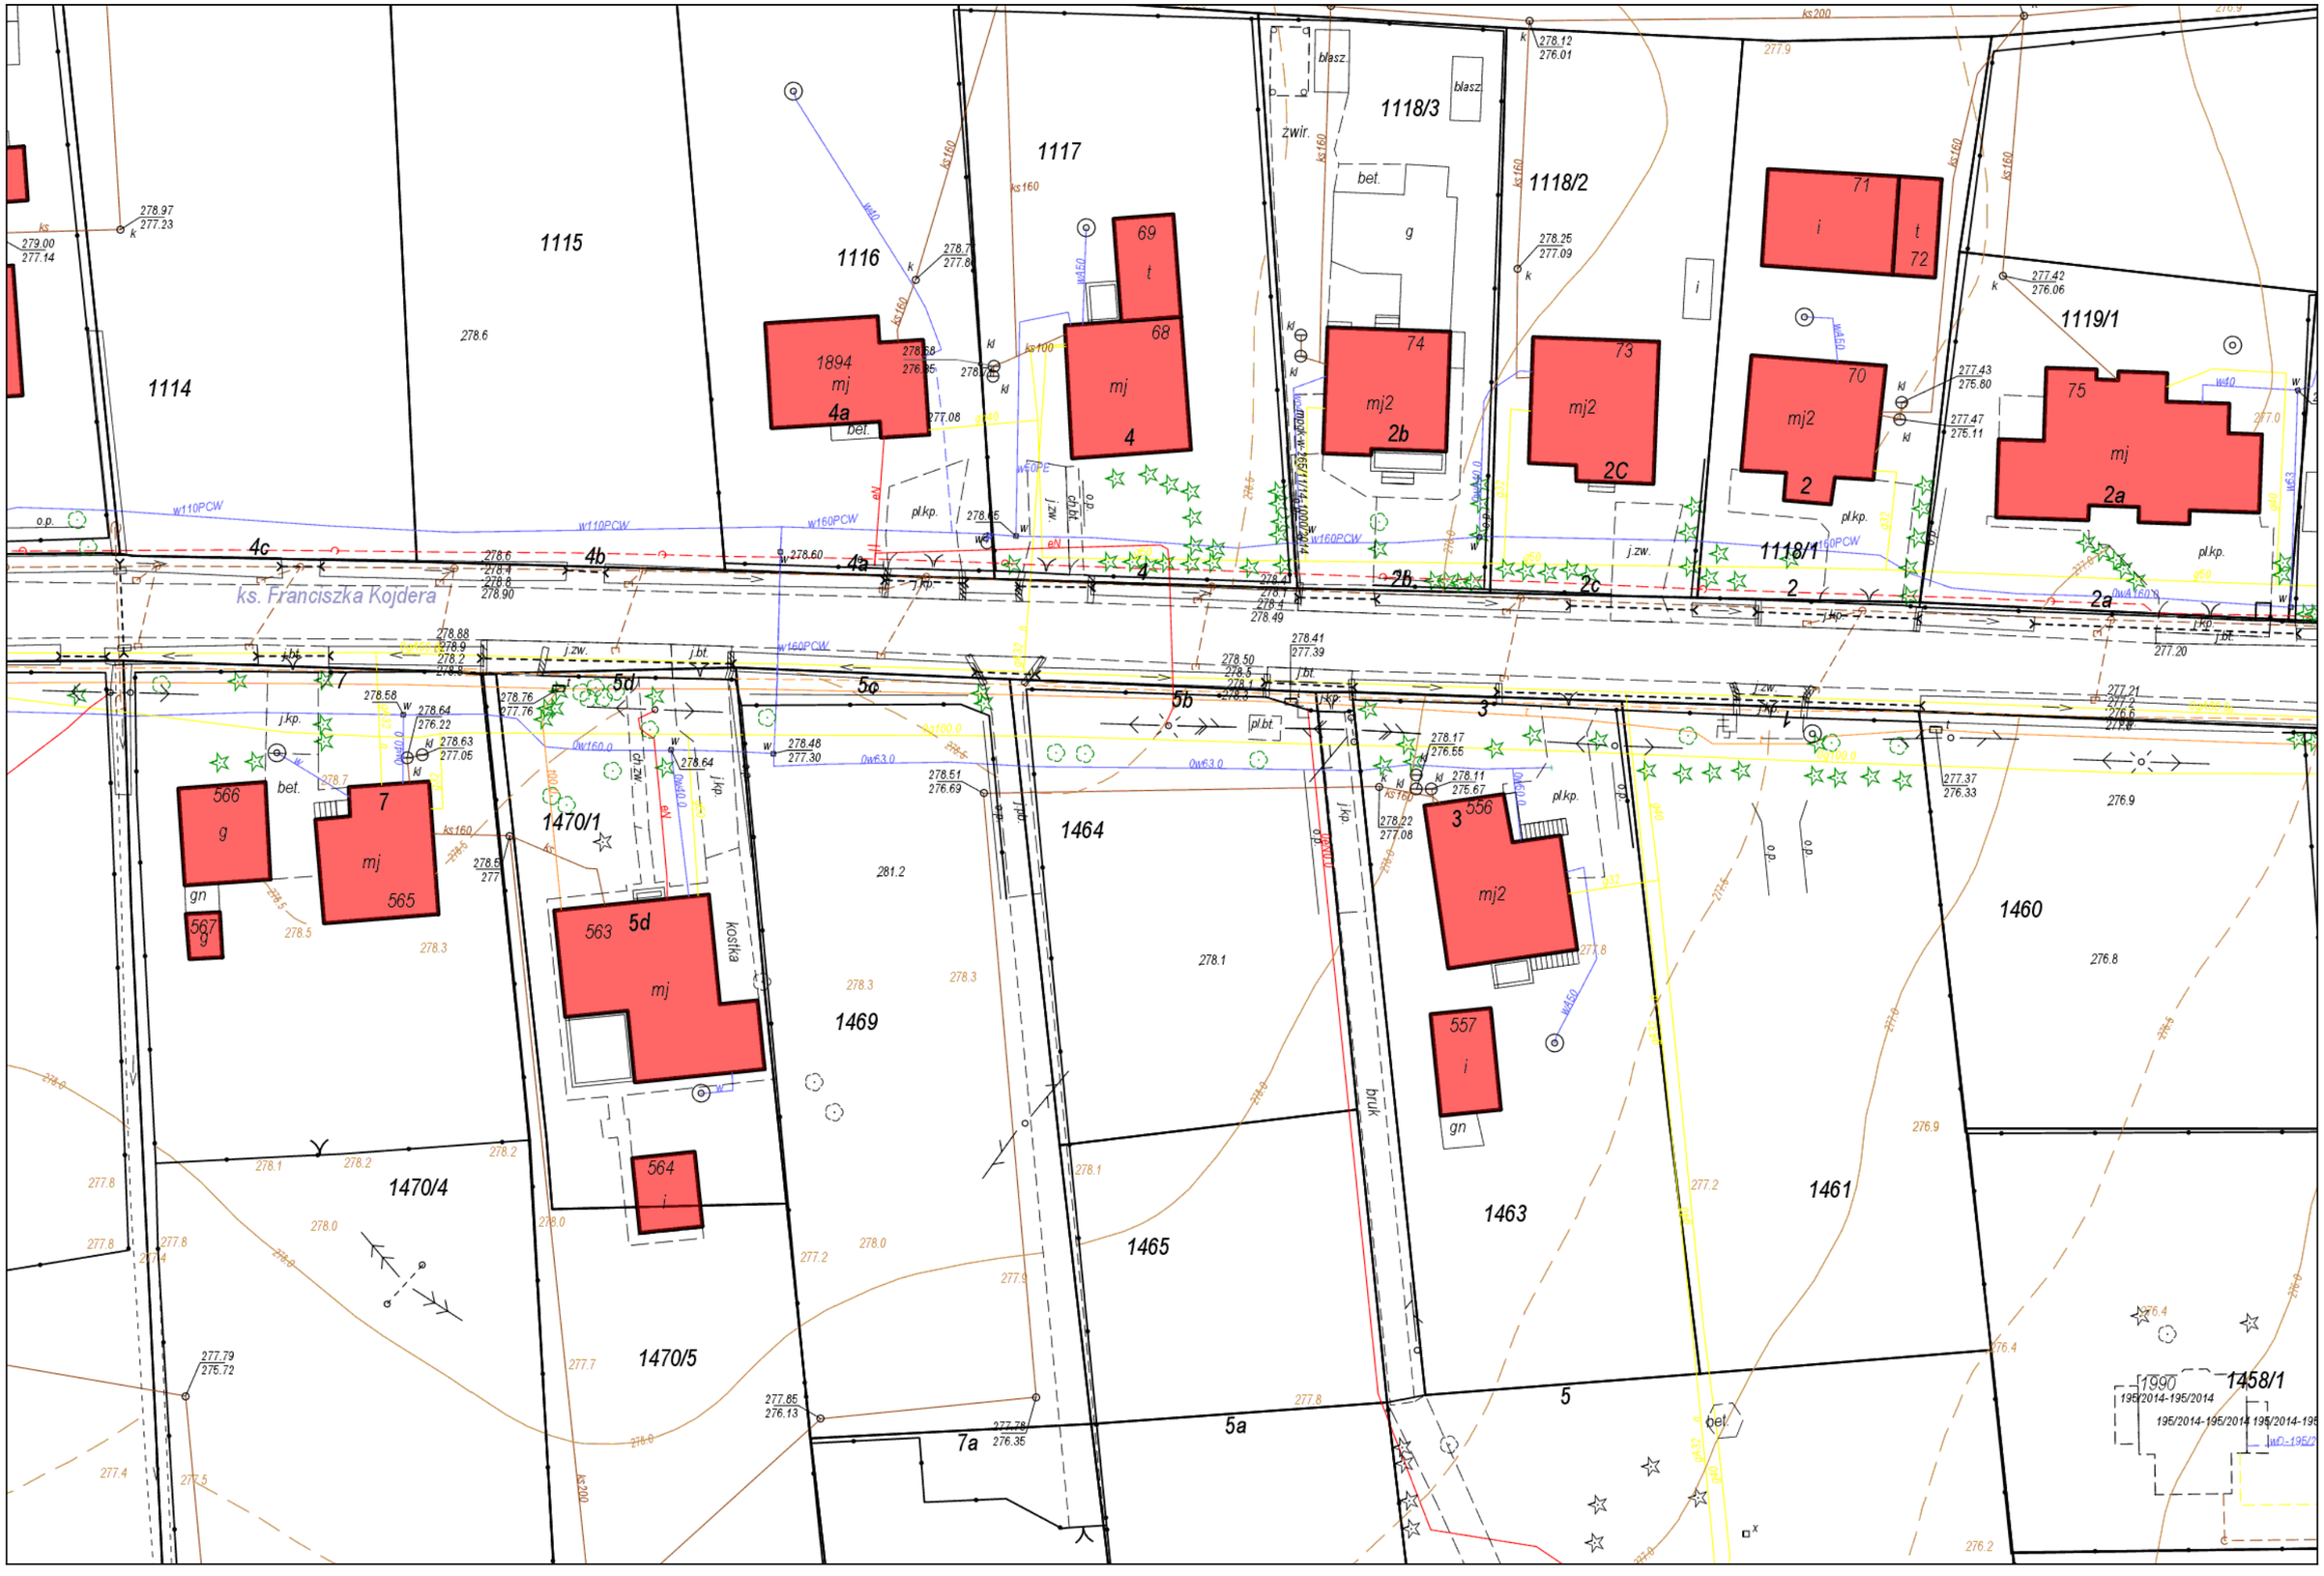
1114
1115
1116
1117
1118/3
1118/2
1118/1
1119/1
1470/1
1470/4
1470/5
1469
1464
1465
1463
1461
1460
1458/1
ks. Franciszka Kojdera
1894
mj
4a
69
t
68
mj
4
74
mj2
2b
73
mj2
2C
71
i
t
72
70
mj2
2
75
mj
2a
566
g
567
g
7
mj
565
563
5d
mj
564
i
556
3
mj2
557
i
gn
bet.
kostka
bruk
zwir.
blasz.
pl.kp.
j.zw.
j.kp.
j.bt.
w110PCW
w160PCW
w50PE
ks160
ks200
4c
4b
4a
4
2b
2c
2
2a
5d
5c
5b
3
7
7a
5a
5
1990
195/2014-195/2014